

SZCZECIN
UL. STRZELCÓW KARPACKICH
LOKAL NR A.KL1_6

POWIERZCHNIA UŻYTKOWA:
44,03m²

liczba pokoi	2
piętro	0
klatka	1
budynek	A

ZESTAWIENIE POMIESZCZEŃ:



1. przedpokój	3.78m ²
2. łazienka	5.97m ²
3. pokój	7.94m ²
4. salon z aneksem	26.34m ²

POWIERZCHNIA DODATKOWA:


5. ogródek	82.60m ²
------------	---------------------

UWAGI:


- Powierzchnia ogródka liczona do osi ogrodzenia
- Powierzchnie pomieszczeń podano z uwzględnieniem grubości tynków, zgodnie z normą PN-ISO 9836: 2022-07
- Powierzchnie pomieszczeń liczone bez powierzchni znajdującej się pod ścianami działowymi
- Podane wymiary pomieszczeń są wymiarami między ścianami w stanie surowym (bez tynków)
- Powierzchnie oraz wymiary mogą ulec niewielkim zmianom w trakcie realizacji obiektu.

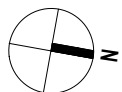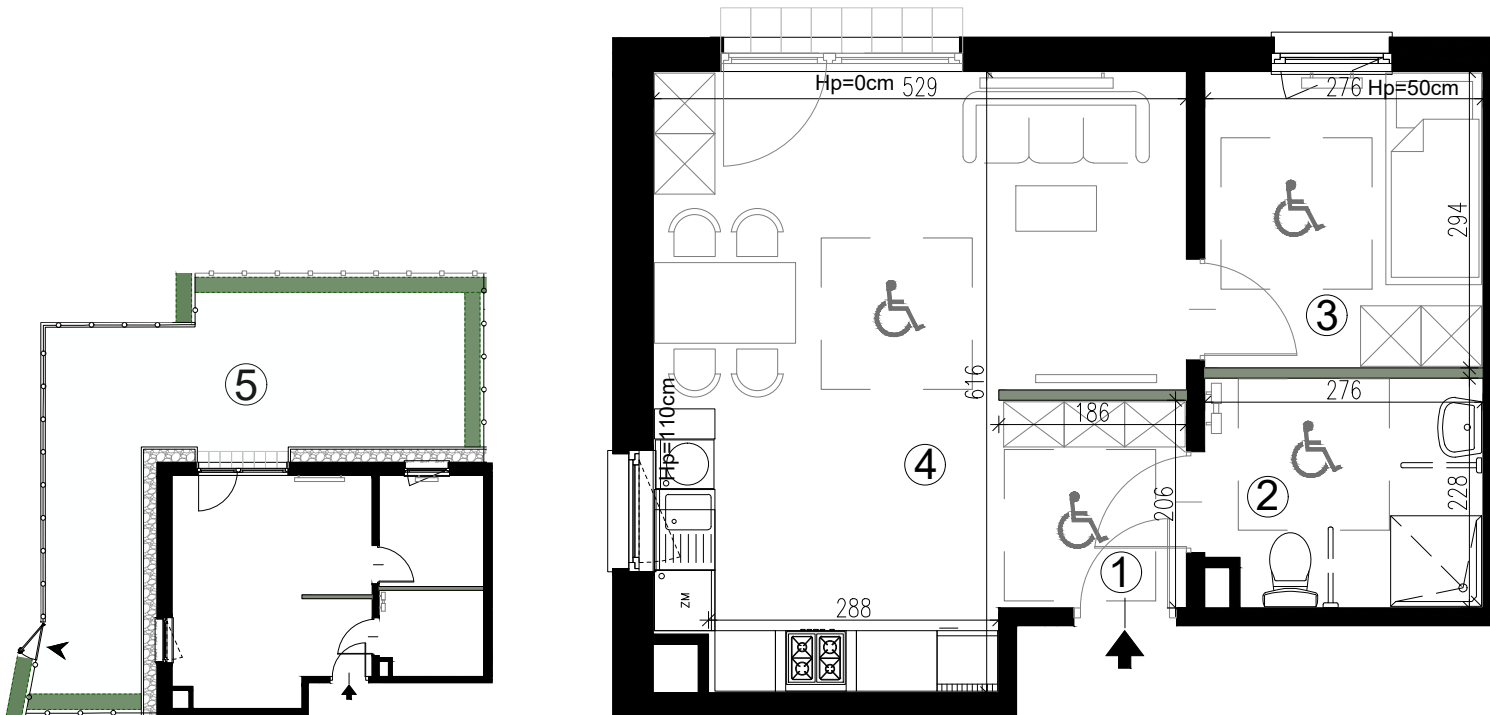


ŚCIANY DZIAŁOWE
ŚCIANY KONSTRUKCYJNE / ŚCIANY SZACHTÓW

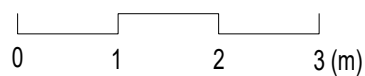

➔ DROGA EWAKUACYJNA Z MIESZKANIA
OGRODZENIE ISTNIEJĄCE
OGRODZENIE PROJEKTOWANE
ŻYWOPLÓT WYDZIELAJĄCY OGRÓDKI

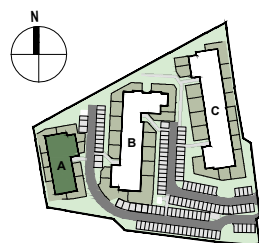

LOKALIZACJA BUDYNKU

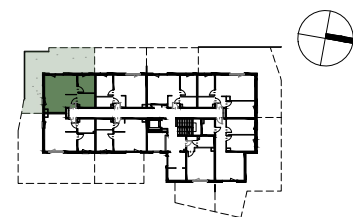

LOKALIZACJA MIESZKANIA



STUDIO CITY architektki SP. ZO.O SP.K
ul. Lękarska 8, 00-610 Warszawa, tel. 22 825 14 32
ul. W. Pola 2/1, 71-342 Szczecin, tel. 91 881 20 48

