

POWIERZCHNIA UŻYTKOWA:
74,96m²

liczba pokoi + antresola	4
piętro	2
klatka	2
budynek	B


ZESTAWIENIE POMIESZCZEŃ:

1. przedpokój	7.15m ²
2. pokój	9.98m ²
3. wc	2.37m ²
4. pokój	10.35m ²
5. salon z aneksem	23.77m ²
6. łazienka	5.11m ²
7. antresola	(*21,54m ²) 16.23m ²

POWIERZCHNIA DODATKOWA:	
8. balkon	6.00m ²


UWAGI:

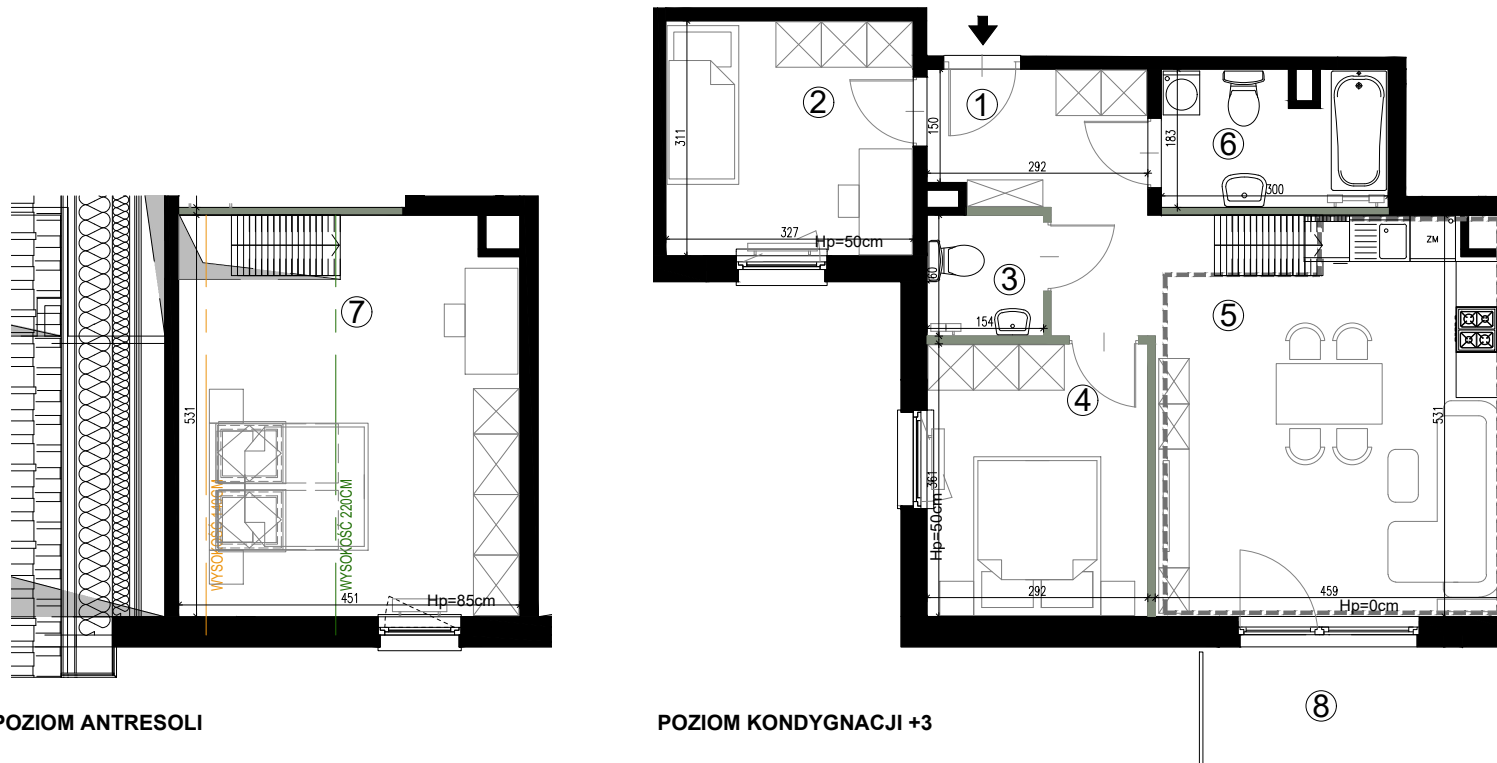


- Powierzchnia ogródka liczona do osi ogrodzenia
- Powierzchnie pomieszczeń podano z uwzględnieniem grubości tynków, zgodnie z normą PN-ISO 9836: 2022-07
- Powierzchnie pomieszczeń liczone bez powierzchni znajdującej się pod ścianami działowymi
- Podane wymiary pomieszczeń są wymiarami między ścianami w stanie surowym (bez tynków)
- Powierzchnie oraz wymiary mogą ulec niewielkim zmianom w trakcie realizacji obiektu.
- * Powierzchnia liczona po podłodze dla pomieszczenia pod dachem skośnym





POZIOM ANTRESOLI

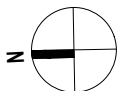
POZIOM KONDYGNACJI +3



-  ŚCIANY DZIAŁOWE
-  ŚCIANY KONSTRUKCYJNE / ŚCIANY SZACHTÓW
-  ANTRESOLA

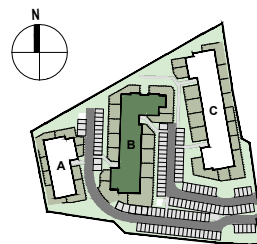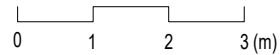

LOKALIZACJA BUDYNKU

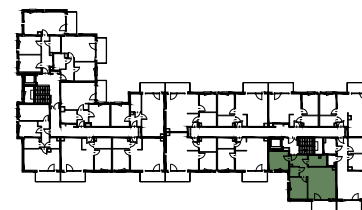

LOKALIZACJA MIESZKANIA

