

POWIERZCHNIA UŻYTKOWA:
41,22m²

liczba pokoi	2
piętro	0
klatka	2
budynek	B

ZESTAWIENIE POMIESZCZEŃ:



1. przedpokój	3.69m ²
2. łazienka	4.45m ²
3. pokój	9.45m ²
4. salon z aneksem	23.63m ²

POWIERZCHNIA DODATKOWA:

5. ogródek	52.28m ²
------------	---------------------

UWAGI:


- Powierzchnia ogródka liczona do osi ogrodzenia
- Powierzchnie pomieszczeń podano z uwzględnieniem grubości tynków, zgodnie z normą PN-ISO 9836: 2022-07
- Powierzchnie pomieszczeń liczone bez powierzchni znajdującej się pod ścianami działowymi
- Podane wymiary pomieszczeń są wymiarami między ścianami w stanie surowym (bez tynków)
- Powierzchnie oraz wymiary mogą ulec niewielkim zmianom w trakcie realizacji obiektu.

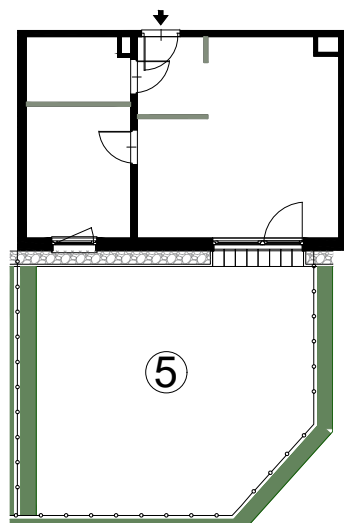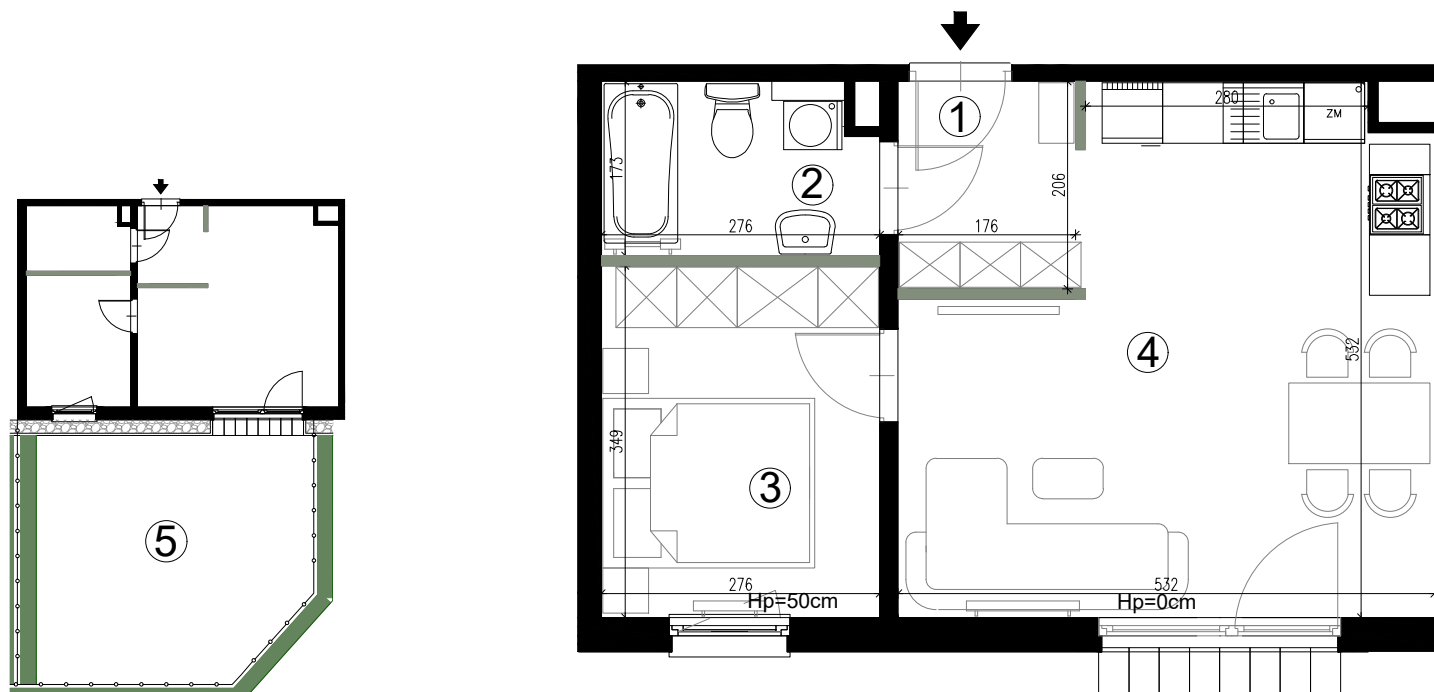


ŚCIANY DZIAŁOWE
ŚCIANY KONSTRUKCYJNE / ŚCIANY SZACHTÓW

0 1 2 3 (m)

OGRODZENIE PROJEKTOWANE
ŻYWIŁOT WYDZIELAJĄCY OGRÓDKI

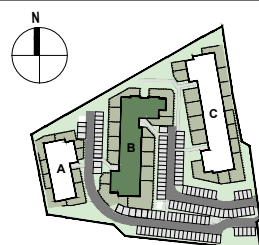

LOKALIZACJA BUDYNKU

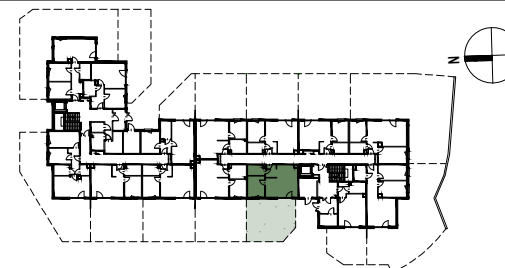

LOKALIZACJA MIESZKANIA

