

SZCZECIN
UL. STRZELCÓW KARPACKICH
LOKAL NR C.KL4_3

POWIERZCHNIA UŻYTKOWA:
44,17m²

liczba pokoi	2
piętro	0
klatka	4
budynek	C

ZESTAWIENIE POMIESZCZEŃ:



1. przedpokój	2.77m ²
2. salon z aneksem	27.50m ²
3. pokój	9.45m ²
4. łazienka	4.45m ²

POWIERZCHNIA DODATKOWA:


5. ogródek	43.61m ²
------------	---------------------

UWAGI:


- Powierzchnia ogródka liczona do osi ogrodzenia
- Powierzchnie pomieszczeń podano z uwzględnieniem grubości tynków, zgodnie z normą PN-ISO 9836: 2022-07
- Powierzchnie pomieszczeń liczone bez powierzchni znajdującej się pod ścianami działowymi
- Podane wymiary pomieszczeń są wymiarami między ścianami w stanie surowym (bez tynków)
- Powierzchnie oraz wymiary mogą ulec niewielkim zmianom w trakcie realizacji obiektu.

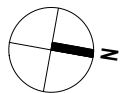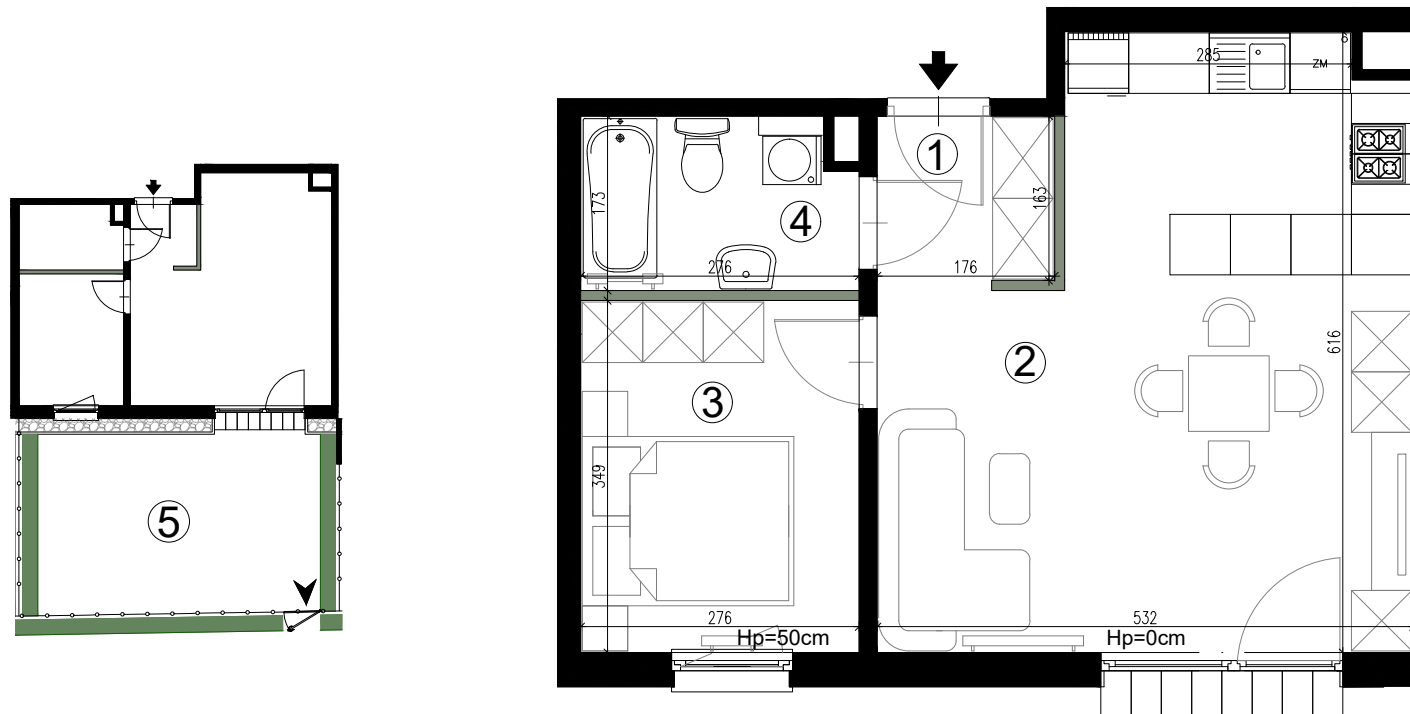


ŚCIANY DZIAŁOWE
ŚCIANY KONSTRUKCYJNE / ŚCIANY SZACHTÓW

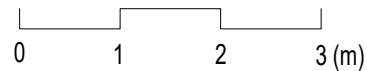

DROGA EWAKUACYJNA Z MIESZKANIA
OGRODZENIE PROJEKTOWANE
ŻYWOPŁÓT WYDZIELAJĄCY OGRÓDKI

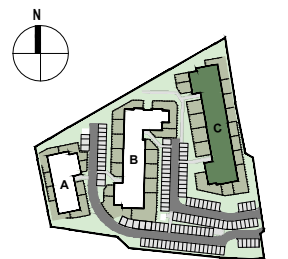

LOKALIZACJA BUDYNKU

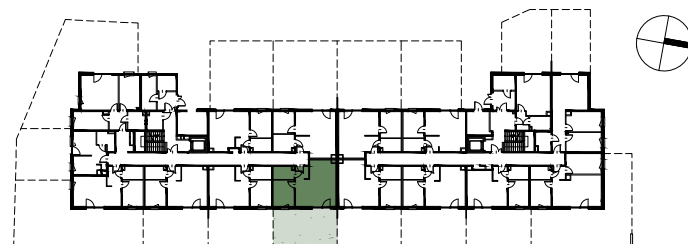

LOKALIZACJA MIESZKANIA



STUDIO CITY architektki SP. ZO.O SP.K
ul. Lekarska 8, 00-610 Warszawa, tel. 22 825 14 32
ul. W. Pola 2/1, 71-342 Szczecin, tel. 91 881 20 48

