

SZCZECIN  
 UL. STRZELCÓW KARPACKICH  
 LOKAL NR C.KL5\_17

**POWIERZCHNIA UŻYTKOWA:**  
 74,89m<sup>2</sup>

<b>liczba pokoi + antresola</b>	<b>4</b>
<b>piętro</b>	<b>2</b>
<b>klatka</b>	<b>5</b>
<b>budynek</b>	<b>C</b>

**ZESTAWIENIE POMIESZCZEŃ:**


1. przedpokój	7.15m <sup>2</sup>
2. pokój	9.91m <sup>2</sup>
3. wc	2.37m <sup>2</sup>
4. pokój	10.35m <sup>2</sup>
5. salon z aneksem	23.77m <sup>2</sup>
6. łazienka	5.11m <sup>2</sup>
7. antresola	(*21,54m <sup>2</sup> ) 16.23m <sup>2</sup>

**POWIERZCHNIA DODATKOWA:**

8. balkon	6.00m <sup>2</sup>
-----------	--------------------


**UWAGI:**

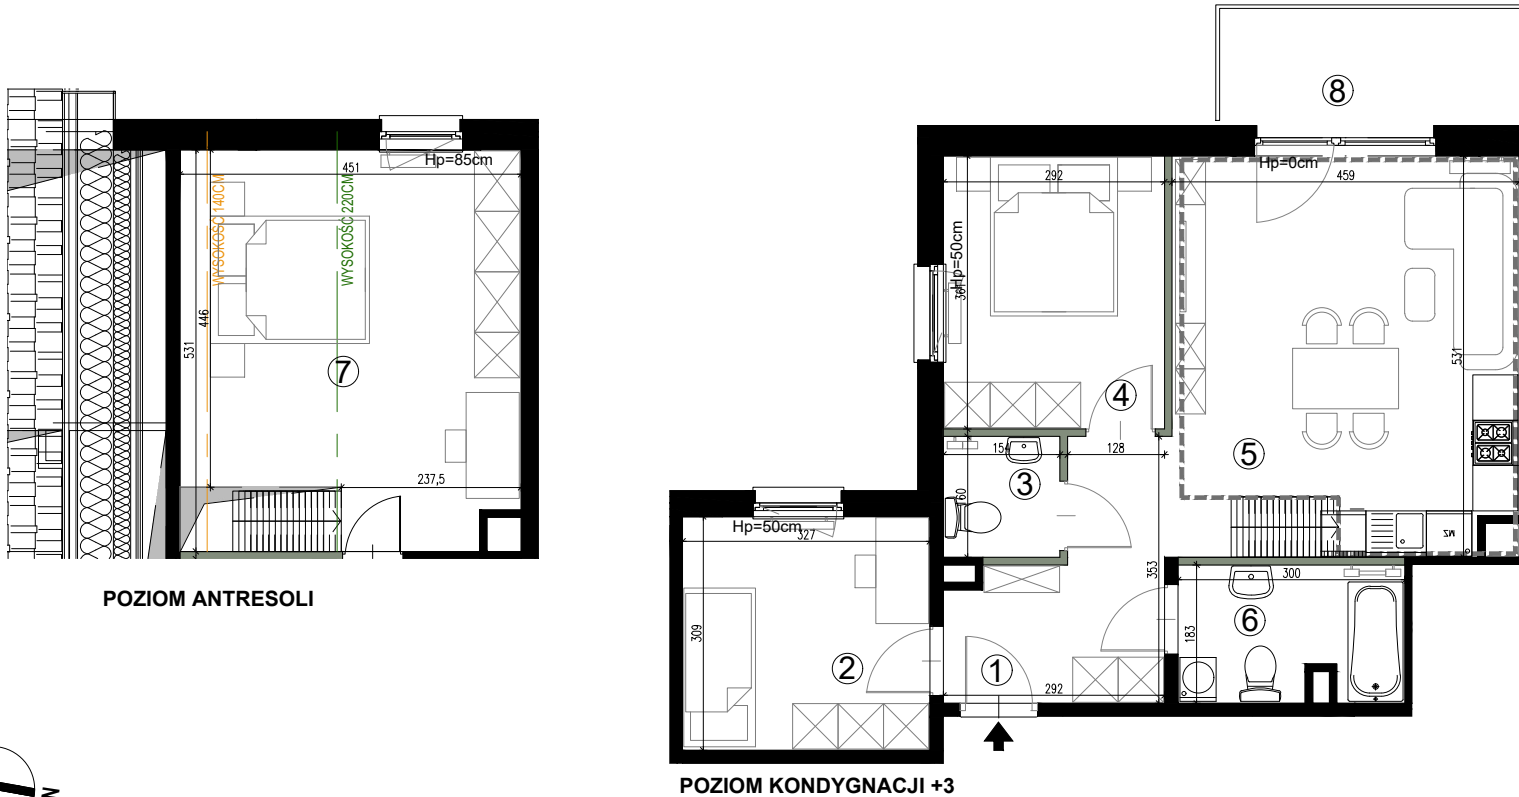


- Powierzchnia ogródka liczona do osi ogrodzenia
- Powierzchnie pomieszczeń podano z uwzględnieniem grubości tynków, zgodnie z normą PN-ISO 9836: 2022-07
- Powierzchnie pomieszczeń liczone bez powierzchni znajdującej się pod ścianami działowymi
- Podane wymiary pomieszczeń są wymiarami między ścianami w stanie surowym (bez tynków)
- Powierzchnie oraz wymiary mogą ulec niewielkim zmianom w trakcie realizacji obiektu.
- \* Powierzchnia liczona po podłodze dla pomieszczenia pod dachem skośnym



POZIOM ANTRESOLI

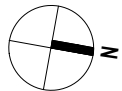POZIOM KONDYGNACJI +3



-  ŚCIANY DZIAŁOWE
-  ŚCIANY KONSTRUKCYJNE / ŚCIANY SZACHTÓW
-  ANTRESOLA

